



PLANTA ARQUITECTONICA PRIMER PISO  
ESCALA 1:75

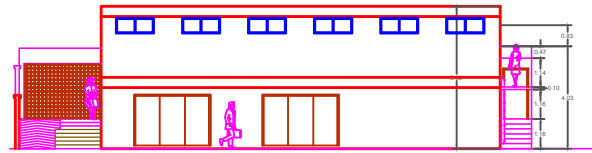

FACHADA SUR  
ESCALA 1:75



FACHADA NORTE  
ESCALA 1:75

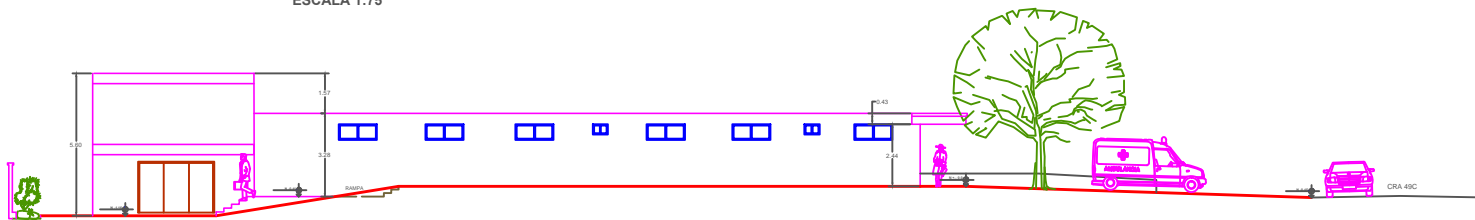

FACHADA ESTE  
ESCALA 1:75

**E.A.M CONSTRUCCIONES LTDA.**  
Diseños- Construcciones- Interventorias- Avaluos- Asesorias  
N.I.T.: 802023145-8

PROPIETARIO:

Convenciones:

- Superficie Mueble
- Archivador
- Silla Operativa
- Silla
- Vidrio
- Puerta corrediza

Proyecto:

LEVANTAMIENTO ARQUITECTONICO  
SEDE COOMEVA CRA 49C 84 - 36

Contiene:

LEVANTAMIENTO ARQUITECTONICO SEDE  
COOMEVA, FACHADAS NORTE, SUR Y ESTE

Fecha:

19/05/2014

Escala:

1:75

Levanto : ARO. MISAEL ROCHA CHARRIS

Firmas:

Dia

Mes

Año

Dibujo : ARO. MISAEL ROCHA CHARRIS

Dirección: CRA 49 C 84- 36

Reviso : ARO. ERICK RADI SAGBINI

Nombre de Archivo:

Aprobo :

Plano N°:

1

1